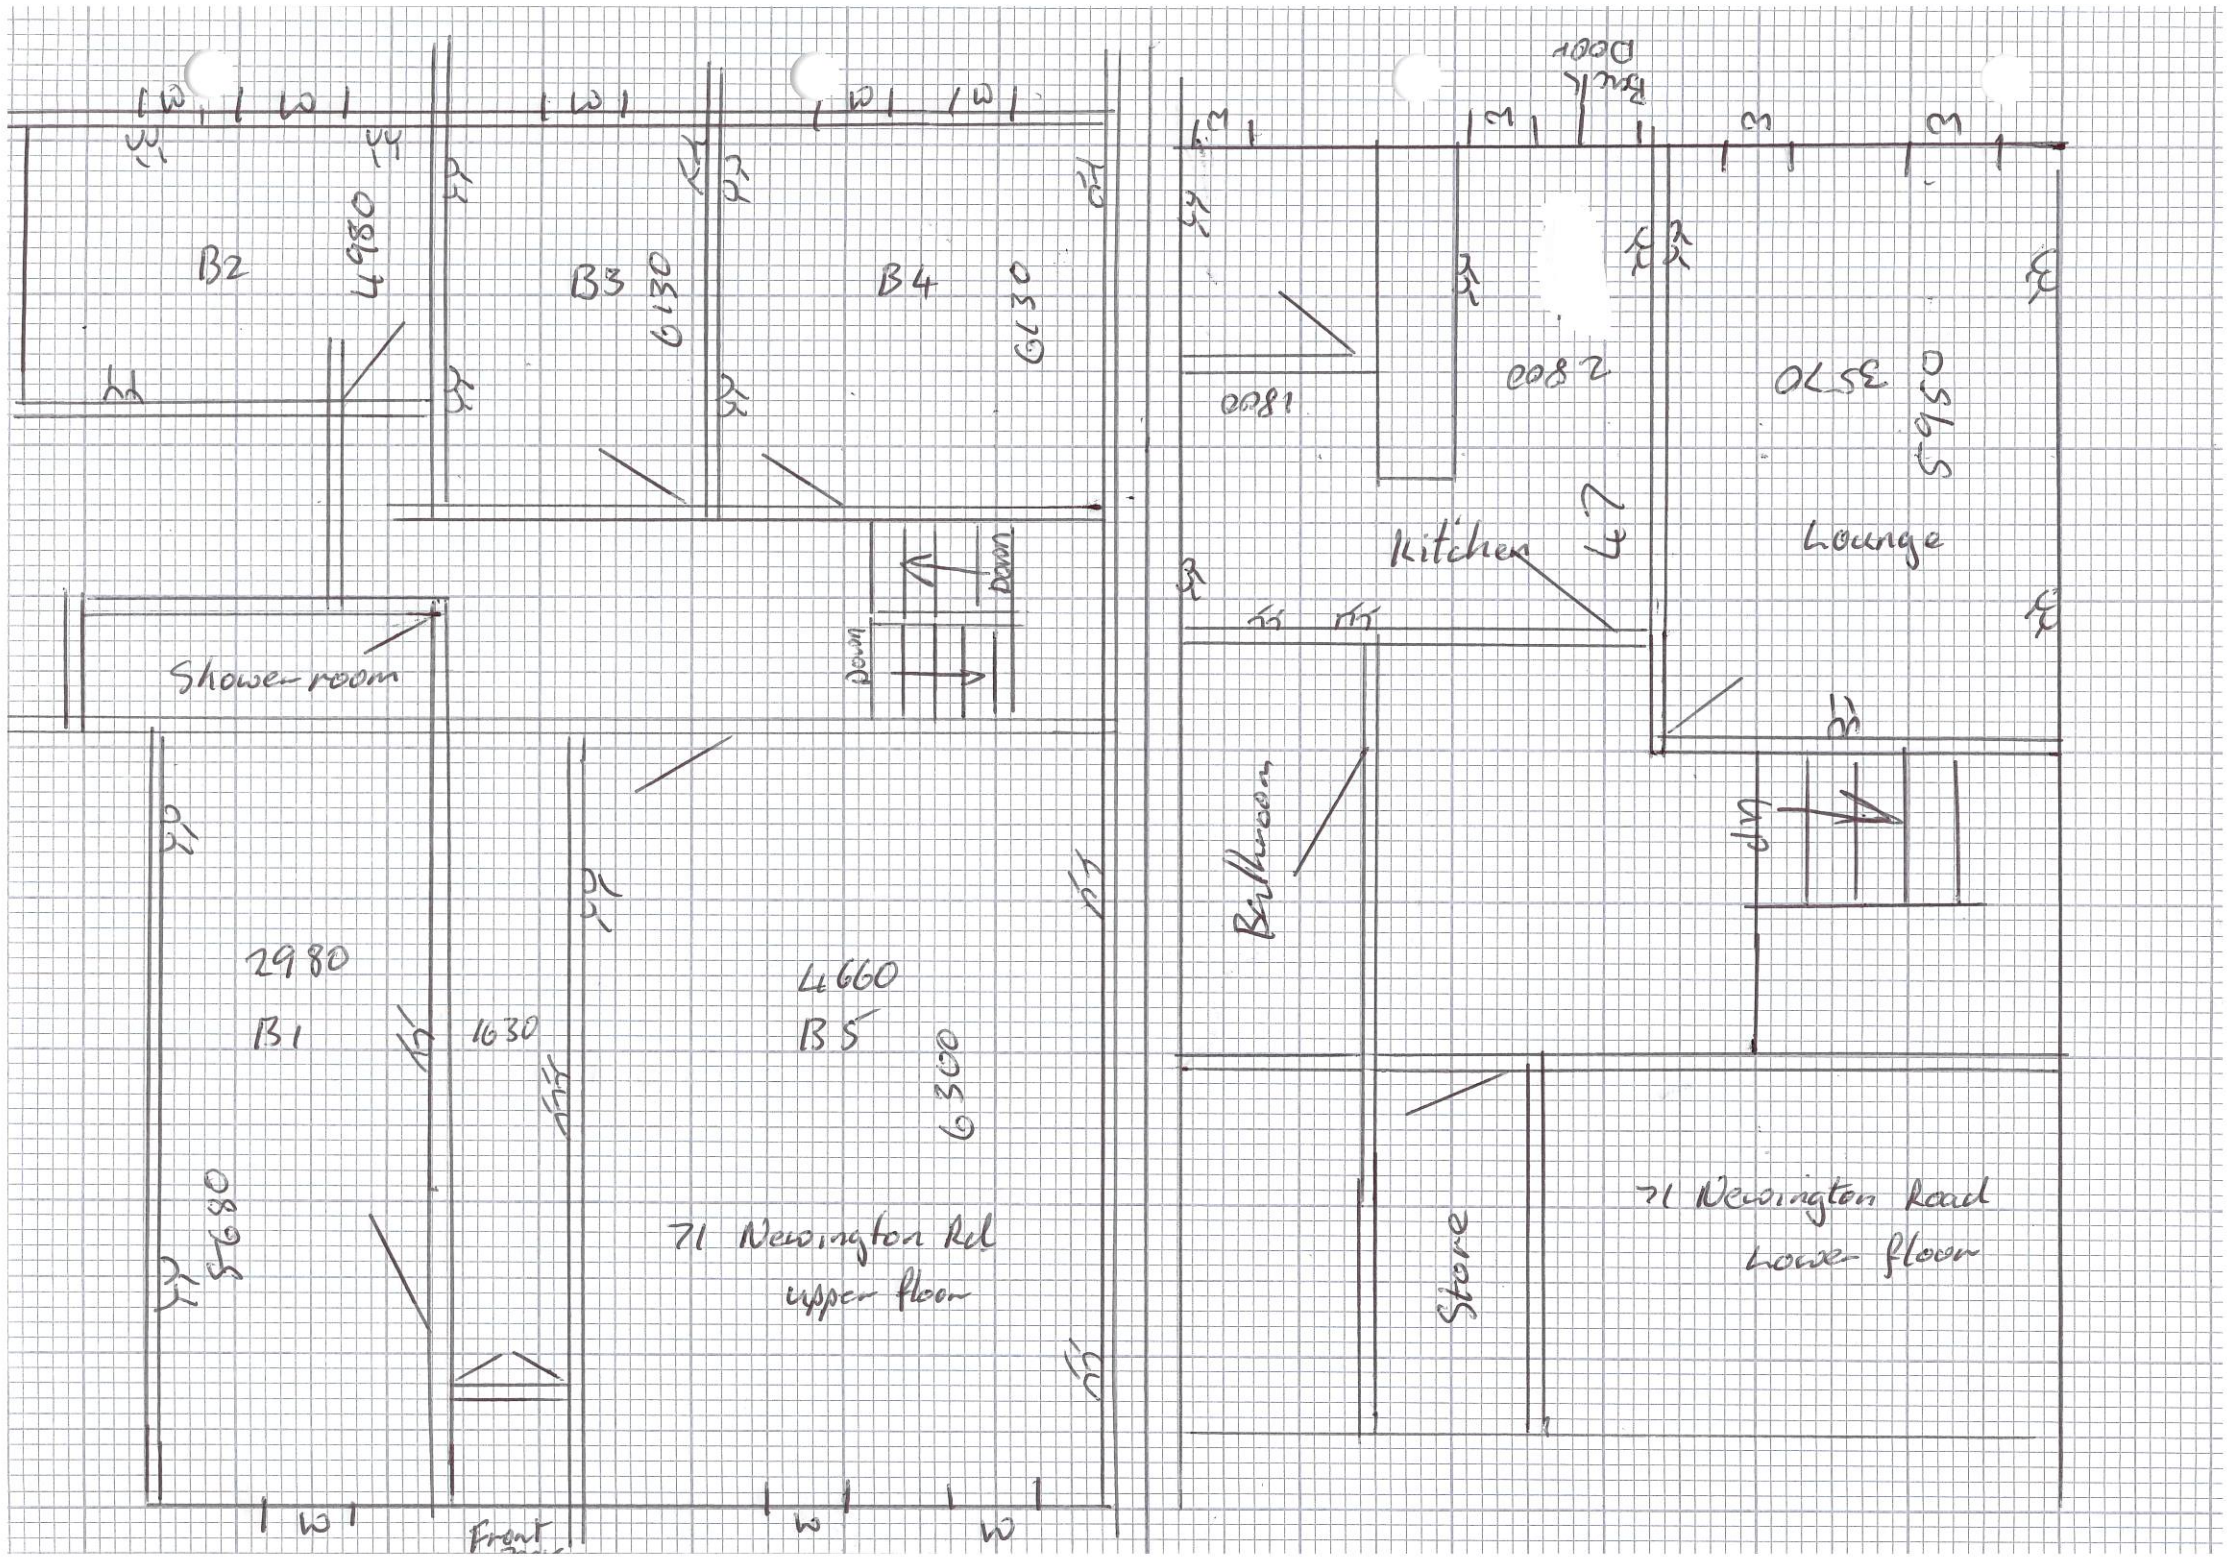
B2
4980
B3
6130
B4
6130
Shower room
Down
Down
2980
B1
1630
4660
B5
6300
4980
71 Newington Rd
upper floor
Front
Door
2080
2080
2080
5950
Kitchen
Lounge
Up
Bathroom
Store
71 Newington Road
Lower floor